


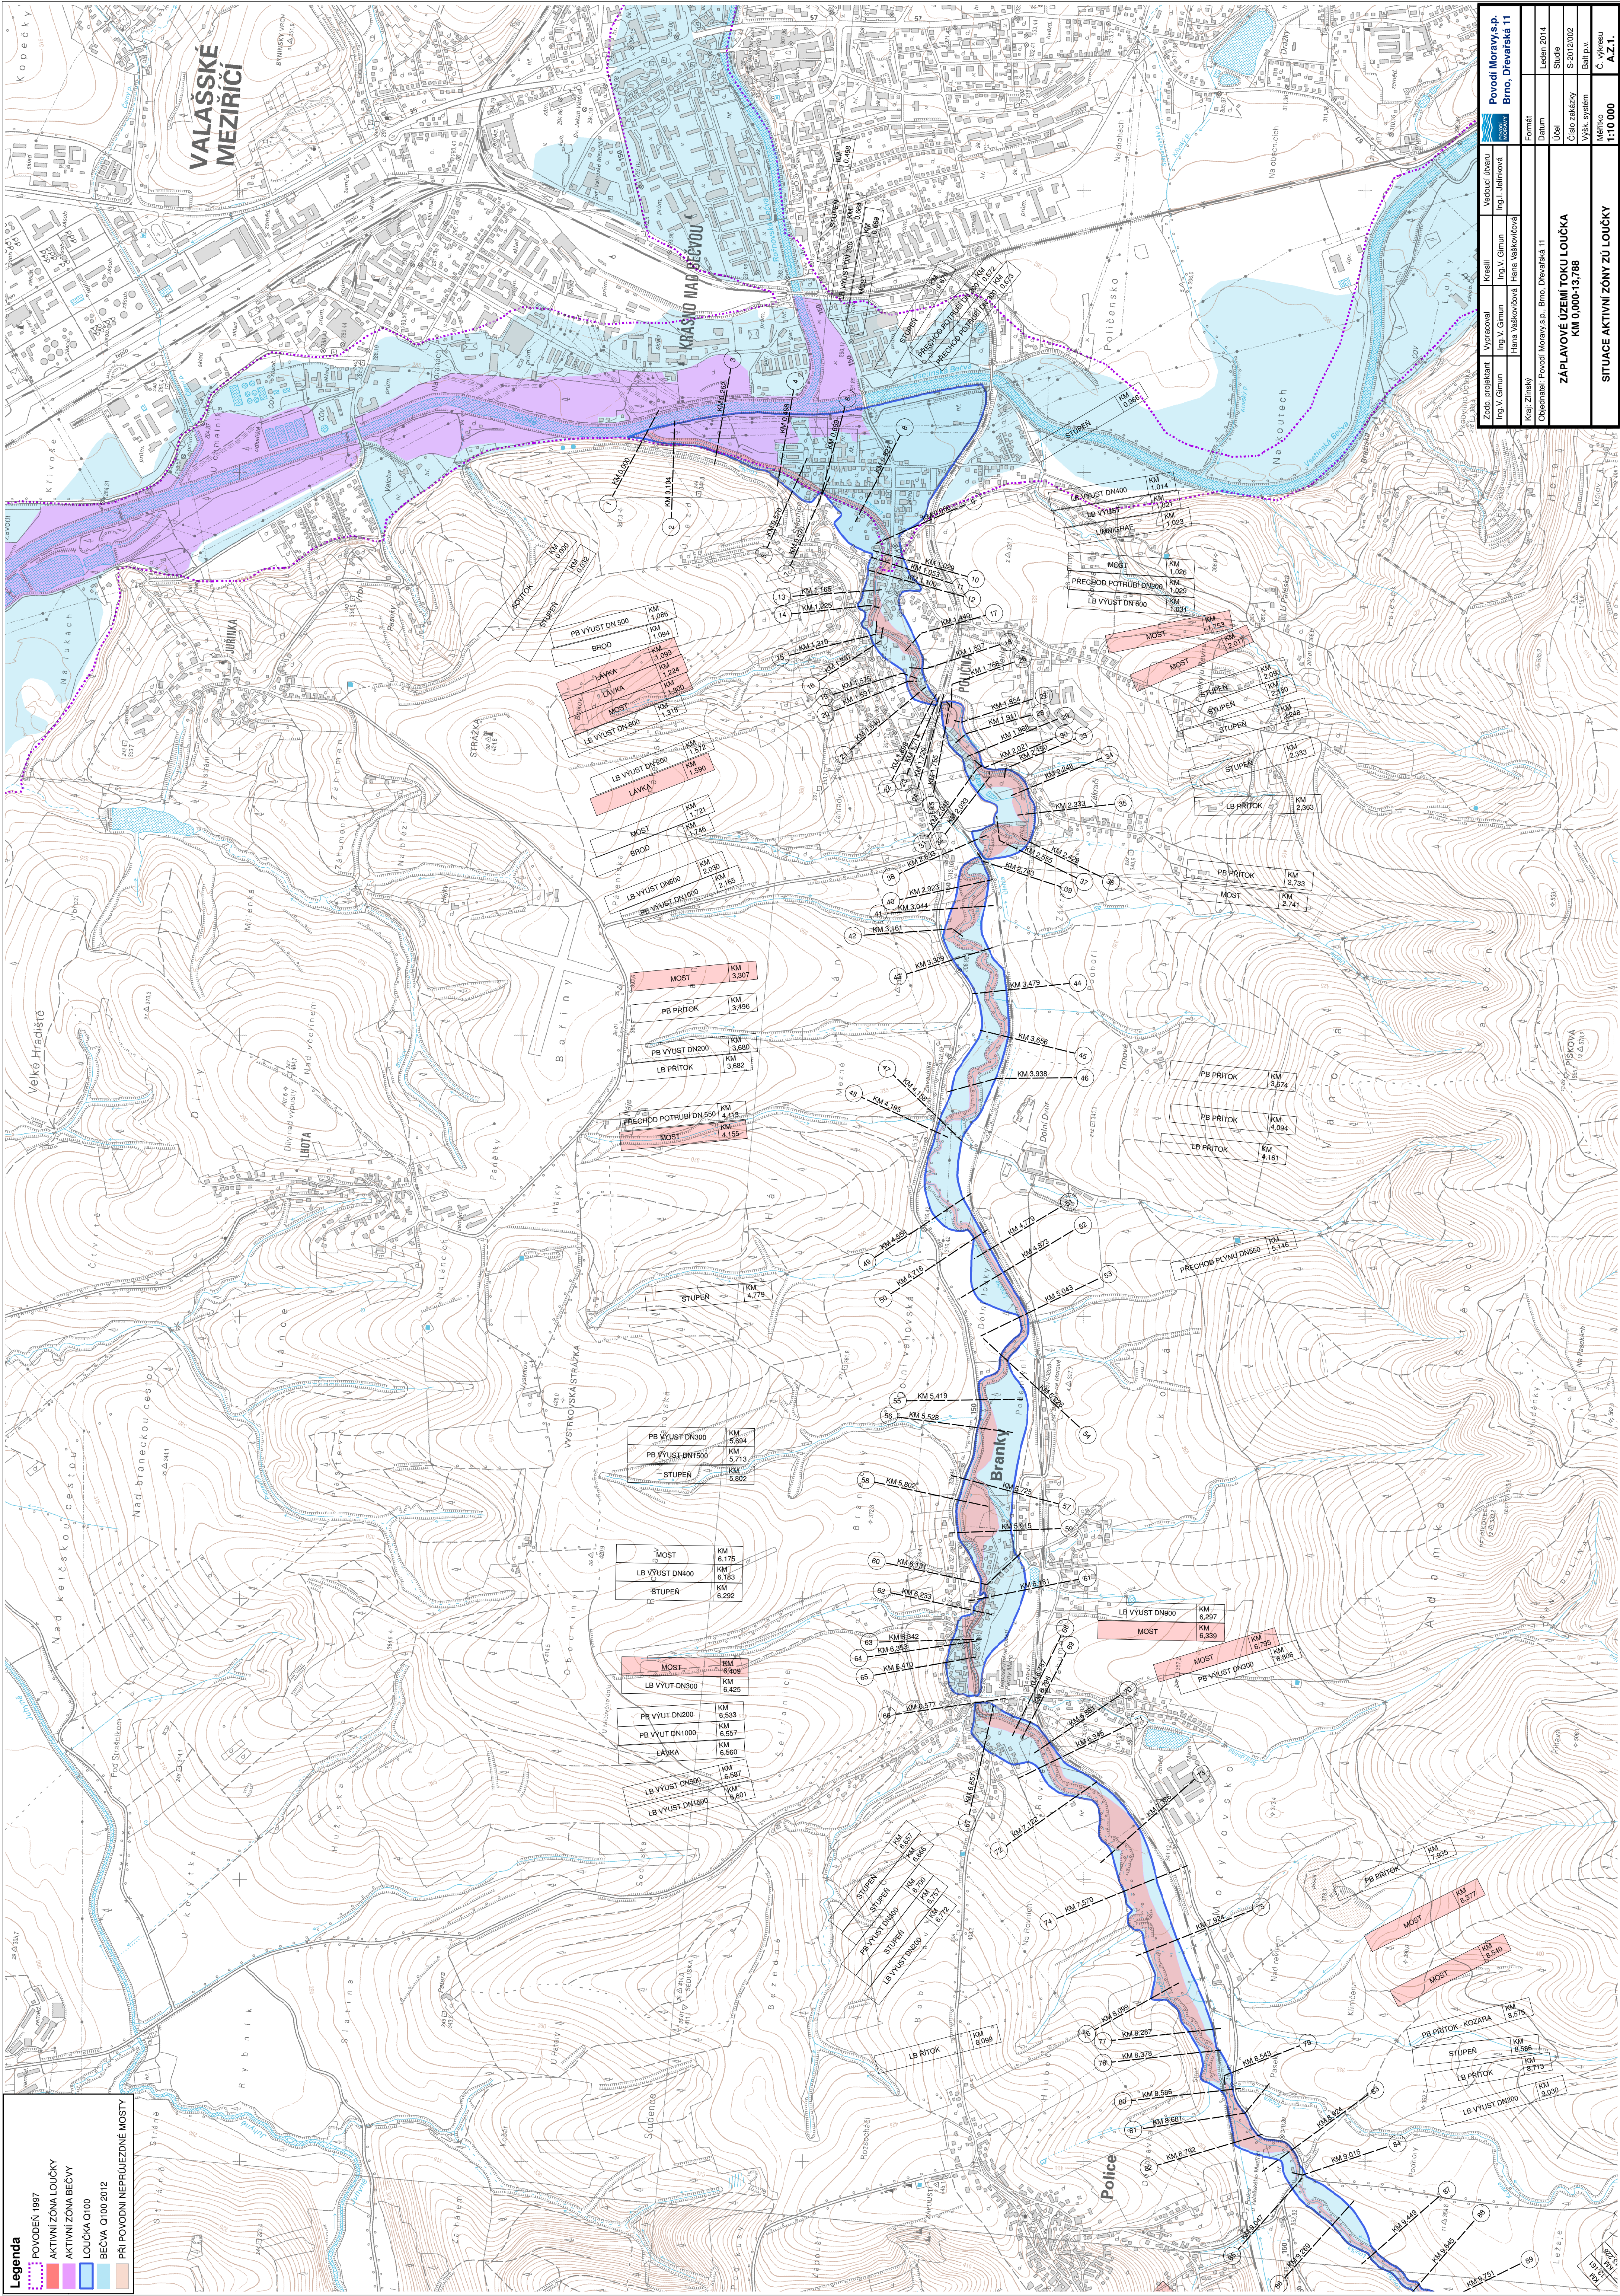

Legenda

Povodeň 1937

Aktivní zóna Loučky

Aktivní zóna Běčvy

Loučka 0100

Běčva 0100 2012

Přípovědní neprůhledné mosty

Povodí Moravy, p.p.

Brno, Dřevačská 11

Zodp. projektant

Ing. V. Gmun

Vypracoval

Ing. V. Gmun

Kreslil

Ing. V. Gmun

Vedoucí úseku

Ing. J. Jelinek

Opisovatel

Ing. V. Gmun

Kontrola

Ing. V. Gmun

Formát

A4

Datum

1. leden 2014

Účel

Stavební projekt

Cílová skupina

Stavební úřad

Výk. systém

AutoCAD

Měřítko

1:10 000

Č. výkresu

A.2.1.

ZAPLAVOVÉ ÚZEMÍ TOKU LOUČKA
KM 0,000-13,788

SITUACE AKTIVNÍ ZÓNY ZÚ LOUČKY