


Omezení vjezdu motorových vozidel na účelovou komunikaci Police - Branky

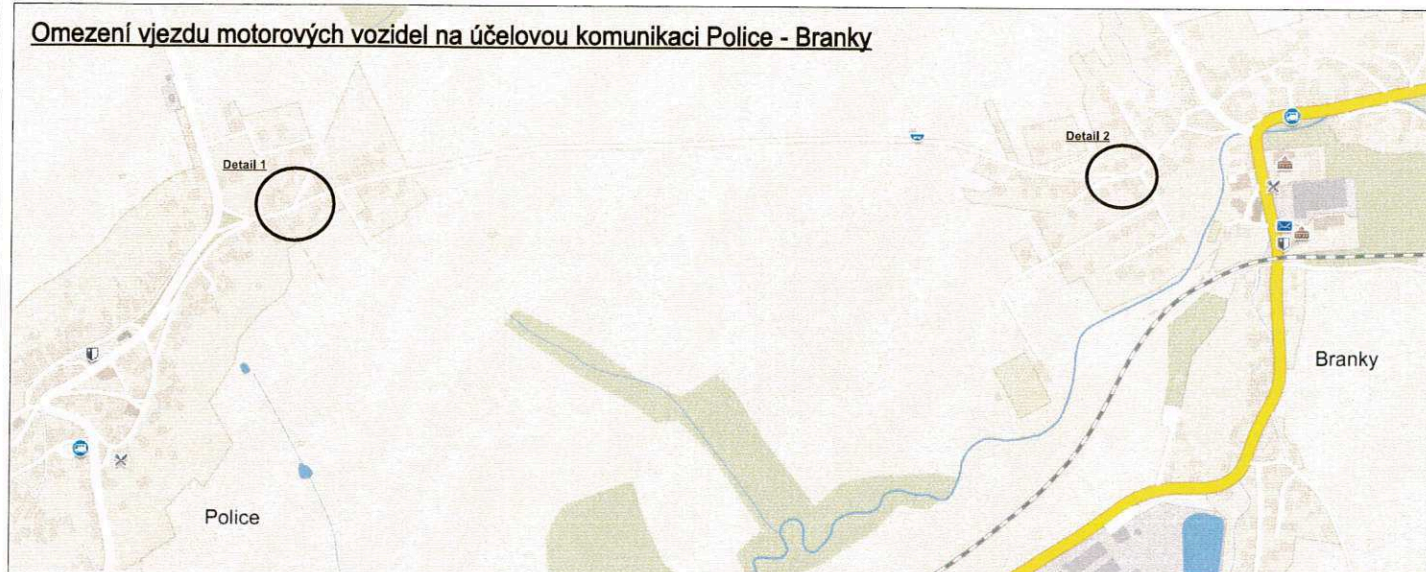


Použité DZ:




B32

Detail 2:

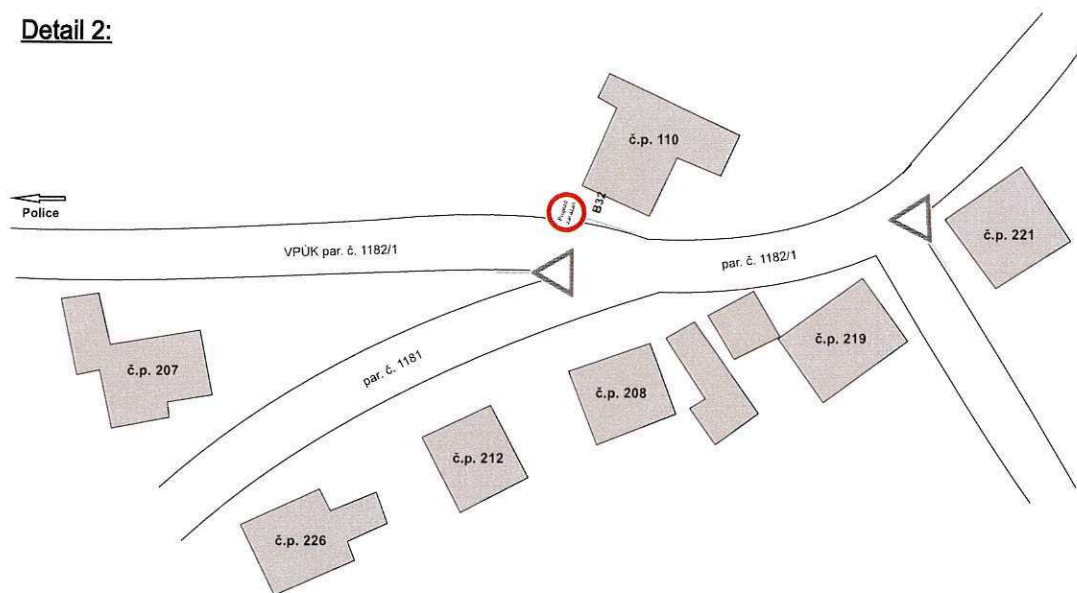

Detail 1:

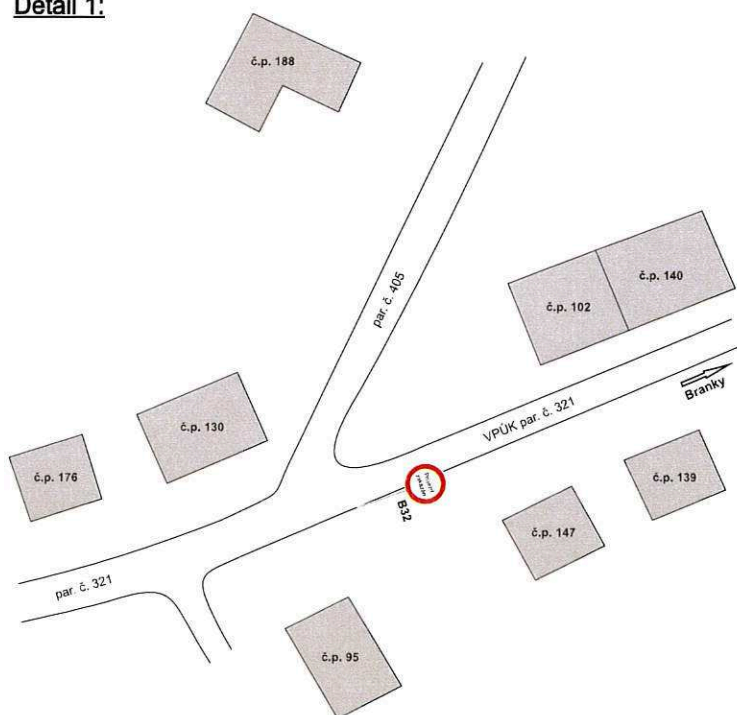

Městský úřad

Odbor dopravně správních agend
Valašské Meziříčí

K E.J. MEUVIT 099581/2017
DORUČENO 18. 10. 2017



LEGENDA:



NOVÉ TRVALÉ DOPRAVNÍ ZNAČENÍ



STÁVAJÍCÍ TRVALÉ DOPRAVNÍ ZNAČENÍ

VYPRACOVAL: PAVLINA HERMANNOVÁ	ODSOUDHLASIL:	VACULA smluvní s.r.o. IČO: 031 81 936 Sídlo: Růžová 272/1, 110 00 Praha 1 Provozovna: Sádky 539, 756 43 Kelč
KRAJ: ZLINSKÝ	INVESTOR: Obec Branky, Obec Police	
M.O.: Branky, Police	ZHOTOVITEL: VACULA silniční s.r.o.	
AKCE:	OMEZENÍ VJEZDU MOTOROVÝCH VOZIDEL NA ÚČELOVOU KOMUNIKACI POLICE - BRANKY	
PŘÍLOHA:	SITUACE - TRVALÉ DOPRAVNÍ ZNAČENÍ	FORMÁT: A3 DATUM: 10/2017 ZAK.ČÍS.: 1622017 ARCHIVNÍ ČÍS.: