
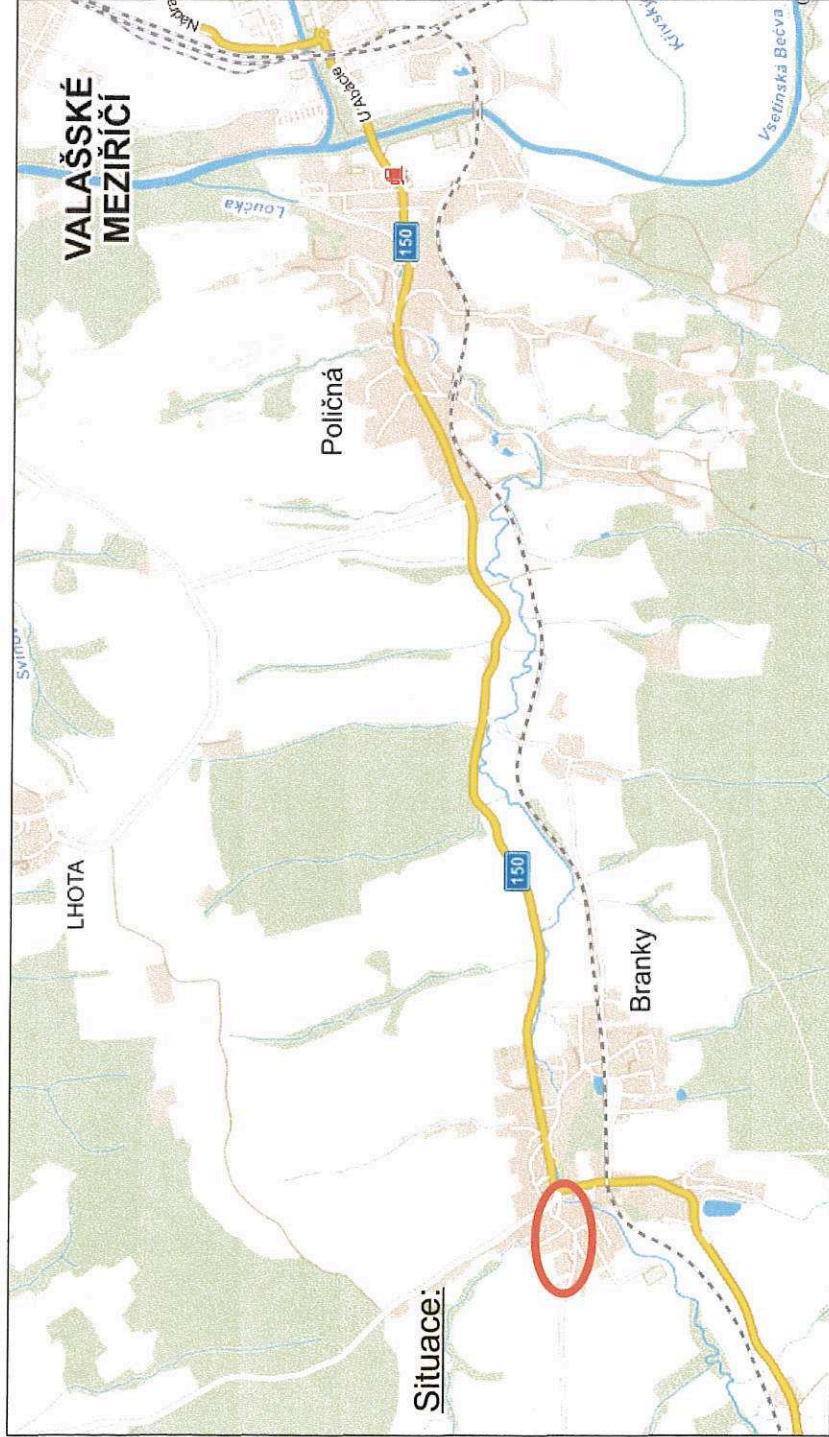


NOVÉ TDZ „ZONA 30” BRANKY

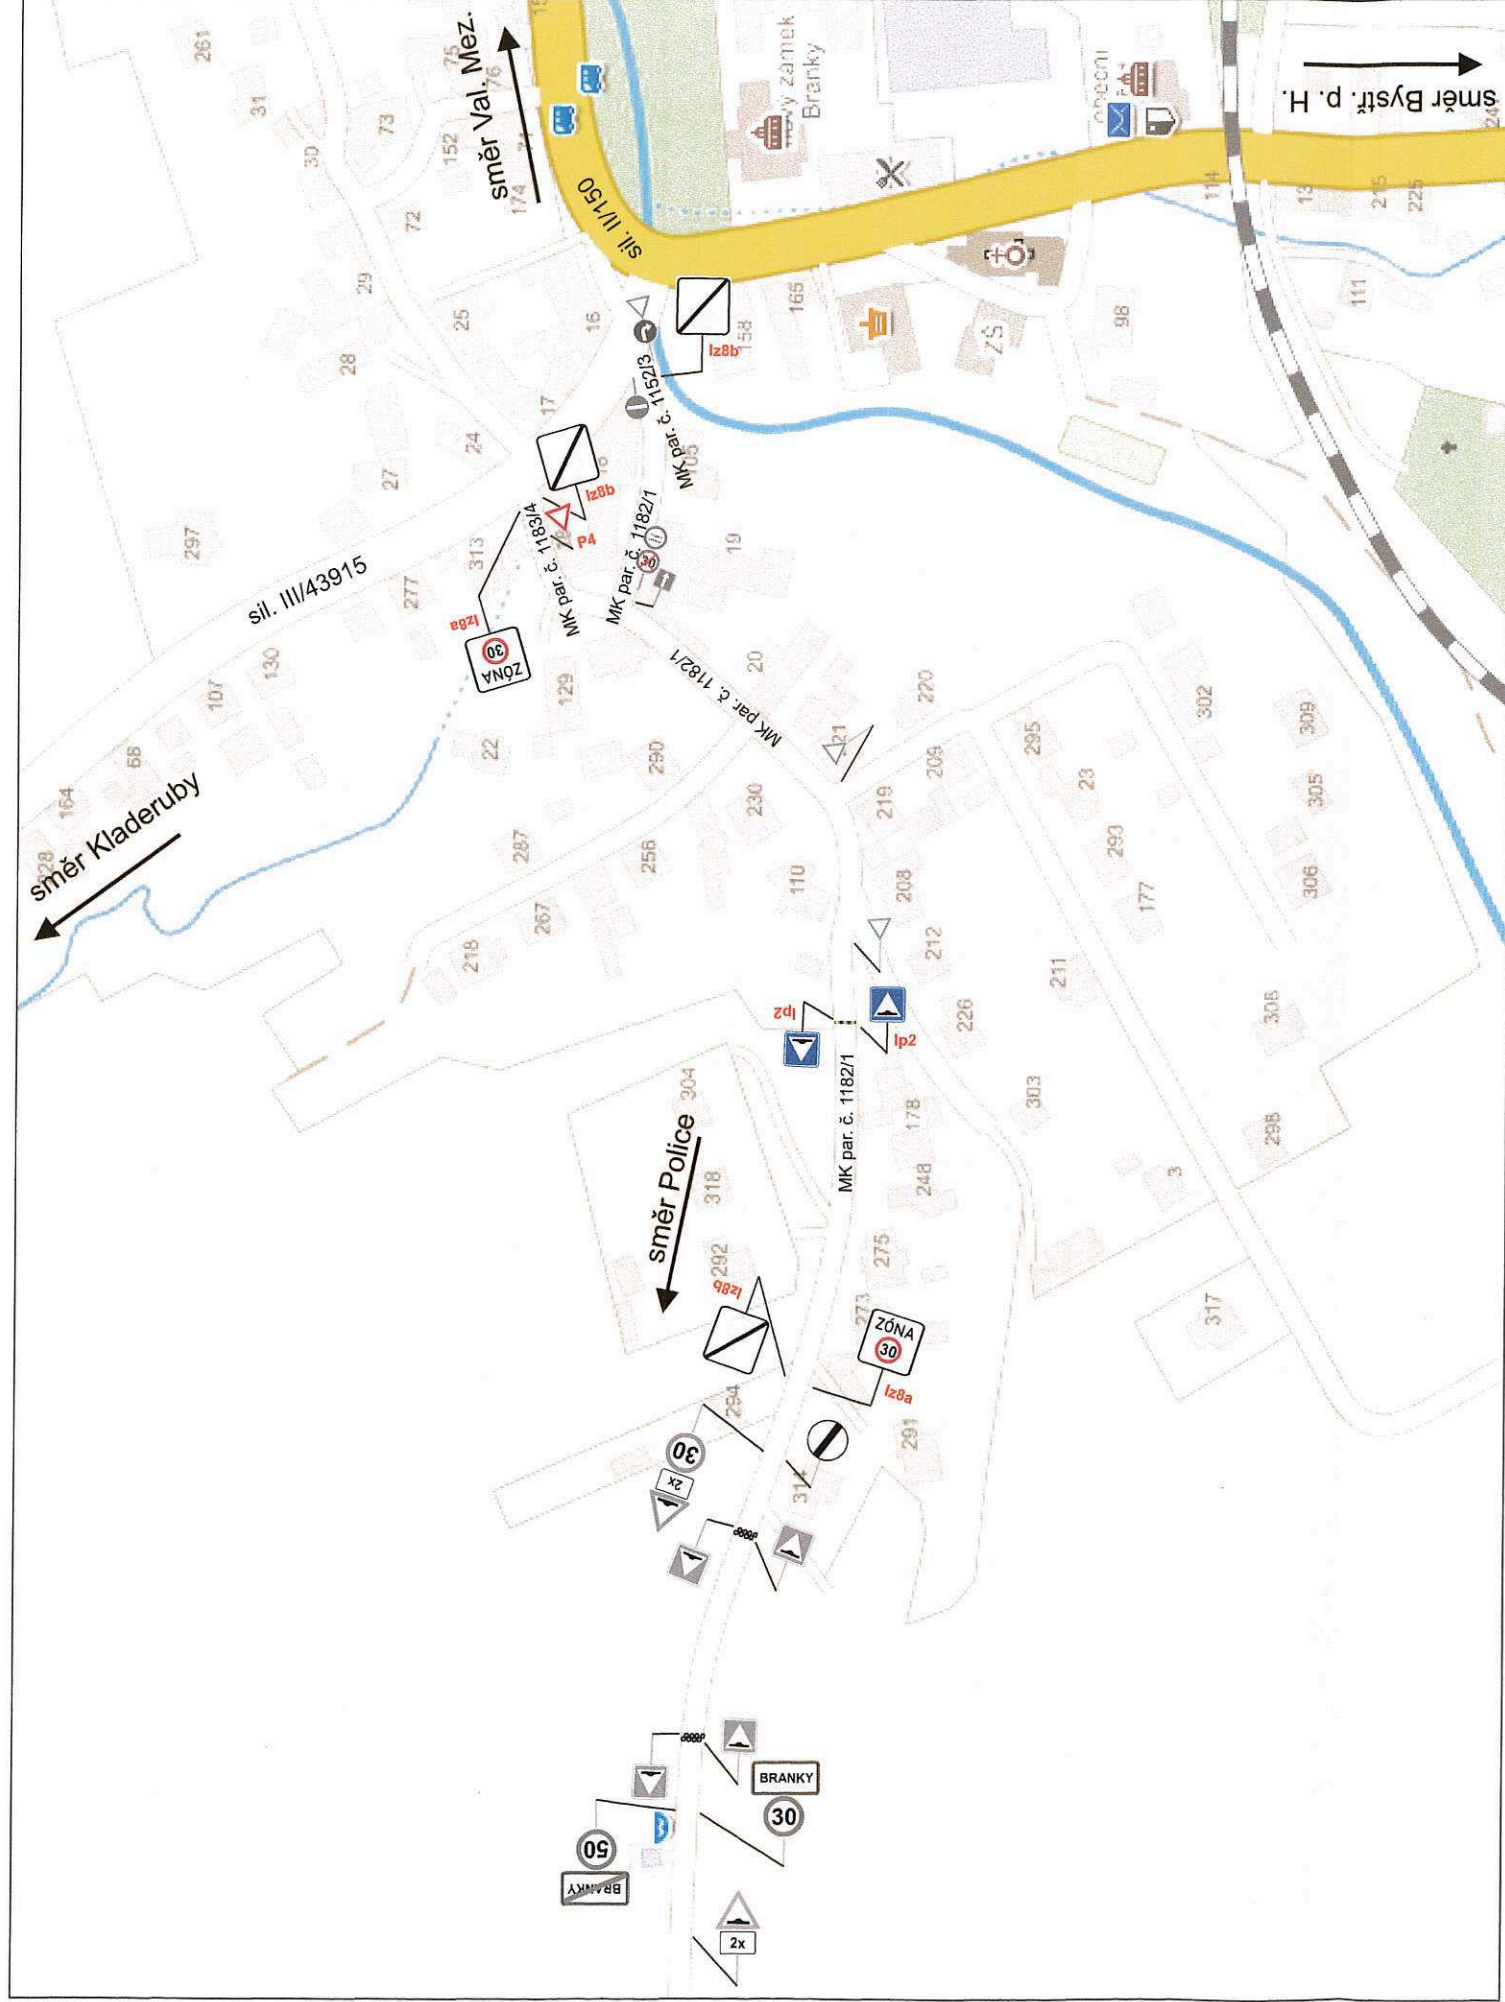

LEGENDA:

- STÁVAJÍCÍ TRVALÉ DOPRAVNÍ ZNAČENÍ
- RUŠENÉ STÁVAJÍCÍ TRVALÉ DOPRAVNÍ ZNAČENÍ
- NOVÉ TRVALÉ DOPRAVNÍ ZNAČENÍ

A11a

Zpomalovací práh:



Městský úřad
Valašské Meziříčí

Kč.d.: Neuvn 069380/2018
PRŮJEKT 12.07.2018

VYPRACOVAL: ROSTISLAV ČAJAN	ODSOUDIL: PAVLINA HERMANNOVÁ	VACULA SILNIČNÍ s.r.o.	
KRAJ: Zlínský	INVESTOR: OBEC BRANKY	IČO: 031 81 936	
M.Ú.: BRANKY	ZHOTOVITEL:	Sídlo: Růžová 972/1, 110 00 Praha 1	
AKCE:		Provozovna: Sádky 539, 756 43 Keč	
NOVÉ TDZ „ZONA 30” BRANKY		FORMÁT	A3
SITUACE - TRVALÉ DOPRAVNÍ ZNAČENÍ		DATUM	06/2017
		ZAK.ČÍS.	0432018
		ARCHIVNÍ ČÍS.	

- Instalace nového TDZ „ZONA 30” a zpomalovacích polštářů v obci Branky z důvodu snížení rychlosti vozidel (která zde často jezdí příliš rychle) a tím zvýšení bezpečnosti pro všechny účastníky provozu na MK a snížení následků případných vážných dopravních nehod.
- Dopravní značení bude osazeno do AI patek v betonovém základu C16/20, na FeZn sloupku o průměru 60mm, přichyceno objímkami.
- Trubka zavičkována plastovou krytkou.
- DZ bude umístěno dle TP 65- Zásady pro dopravní značení na pozemních komunikacích a TP 85 - Zpomalovací prahy na pozemních komunikacích.
- Použité DZ: IZ8a, IZ8b, IP2, P4, zpomalovací práh.