





Městský úřad
 odbor dopravně správních agend
 Valašské Meziříčí

*-3- PŘÍLOHA č. 1
 K č.j.: MěÚV/121244/2019
 DORUČENO 26.07.2019*

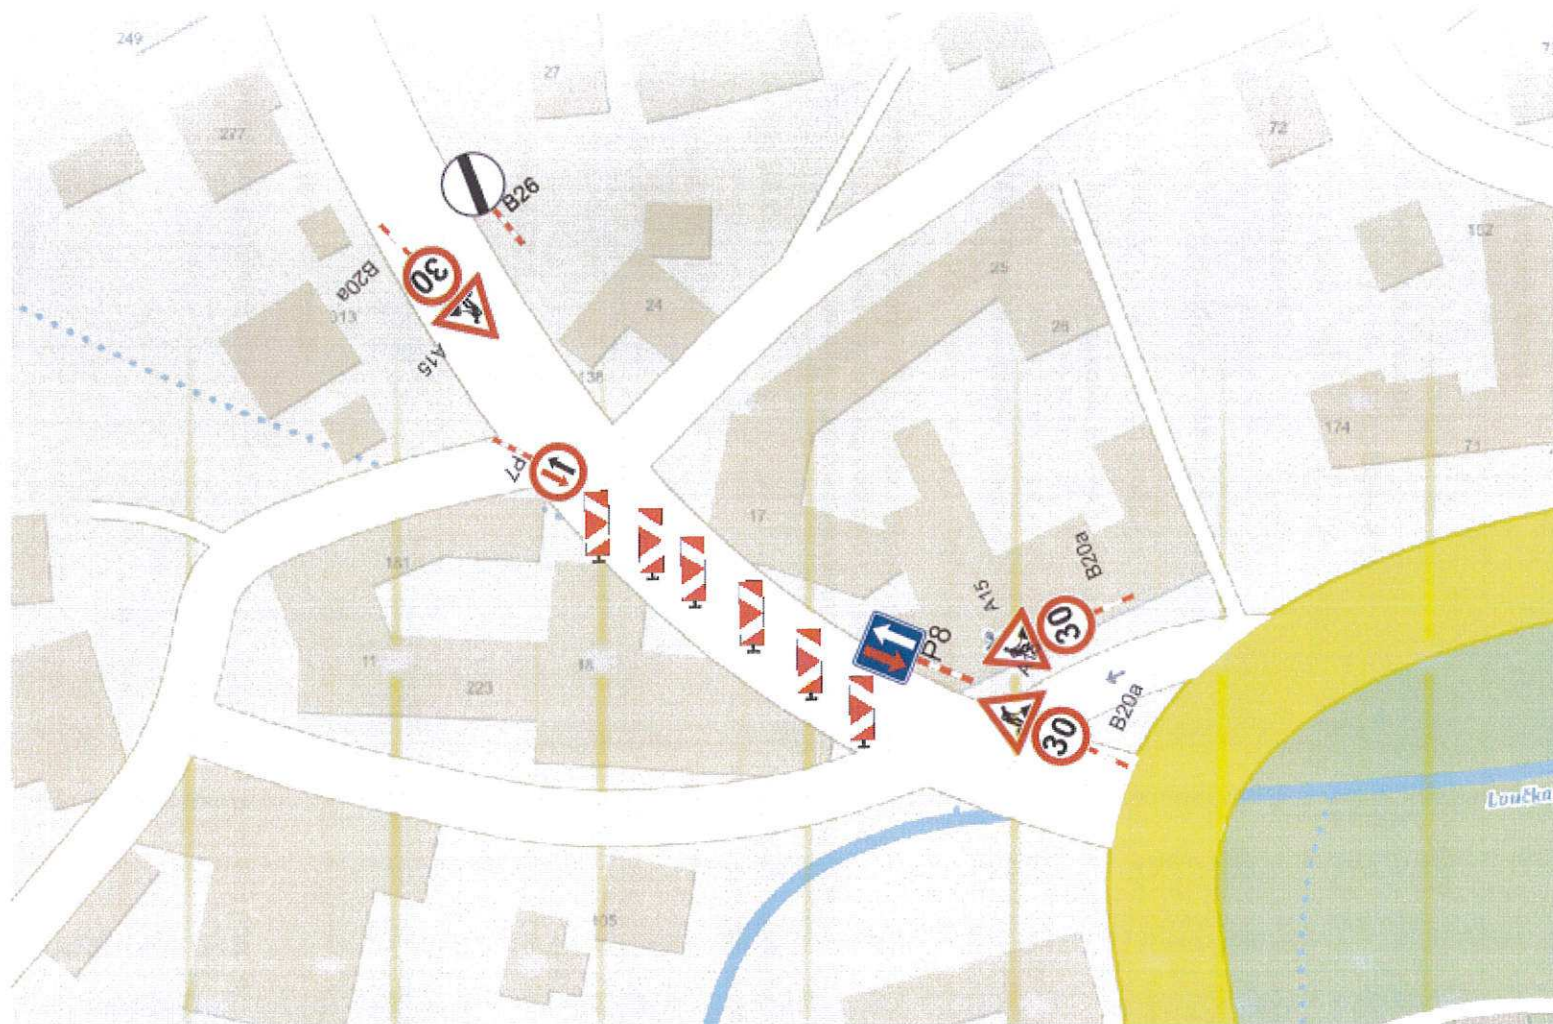

LEGENDA PŘENOSNÉHO DOPRAVNÍHO ZNAČENÍ

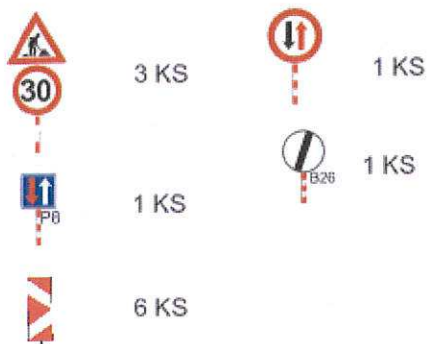

VYPRACOVAL:
 Ing. JINDŘICH STODŮLKA

KONTROLOVAL:
 Ing. DAVID ZLÁMAL

AKCE:
 OPRAVA FASÁDY č.p. 18, k.ú. Branky

INVESTOR:
 OBEC BRANKY
 BRANKY 6
 756 45 BRANKY

ZHOTOVITEL:
 SPRÁVA A ÚDRŽBA SILNIC VALAŠSKA s.r.o.
 JIRÁSKOVA 35
 757 01 VALAŠSKÉ MEZIŘÍČÍ



SÚS VALAŠSKA s.r.o.
 JIRÁSKOVA 35
 757 01 VALAŠSKÉ MEZIŘÍČÍ
 IČO: 26820218
 DIČ: CZ 26820218

NAŠE ZNAČKA:
 001

DATUM:
 08/2019

FORMÁT:
 A4