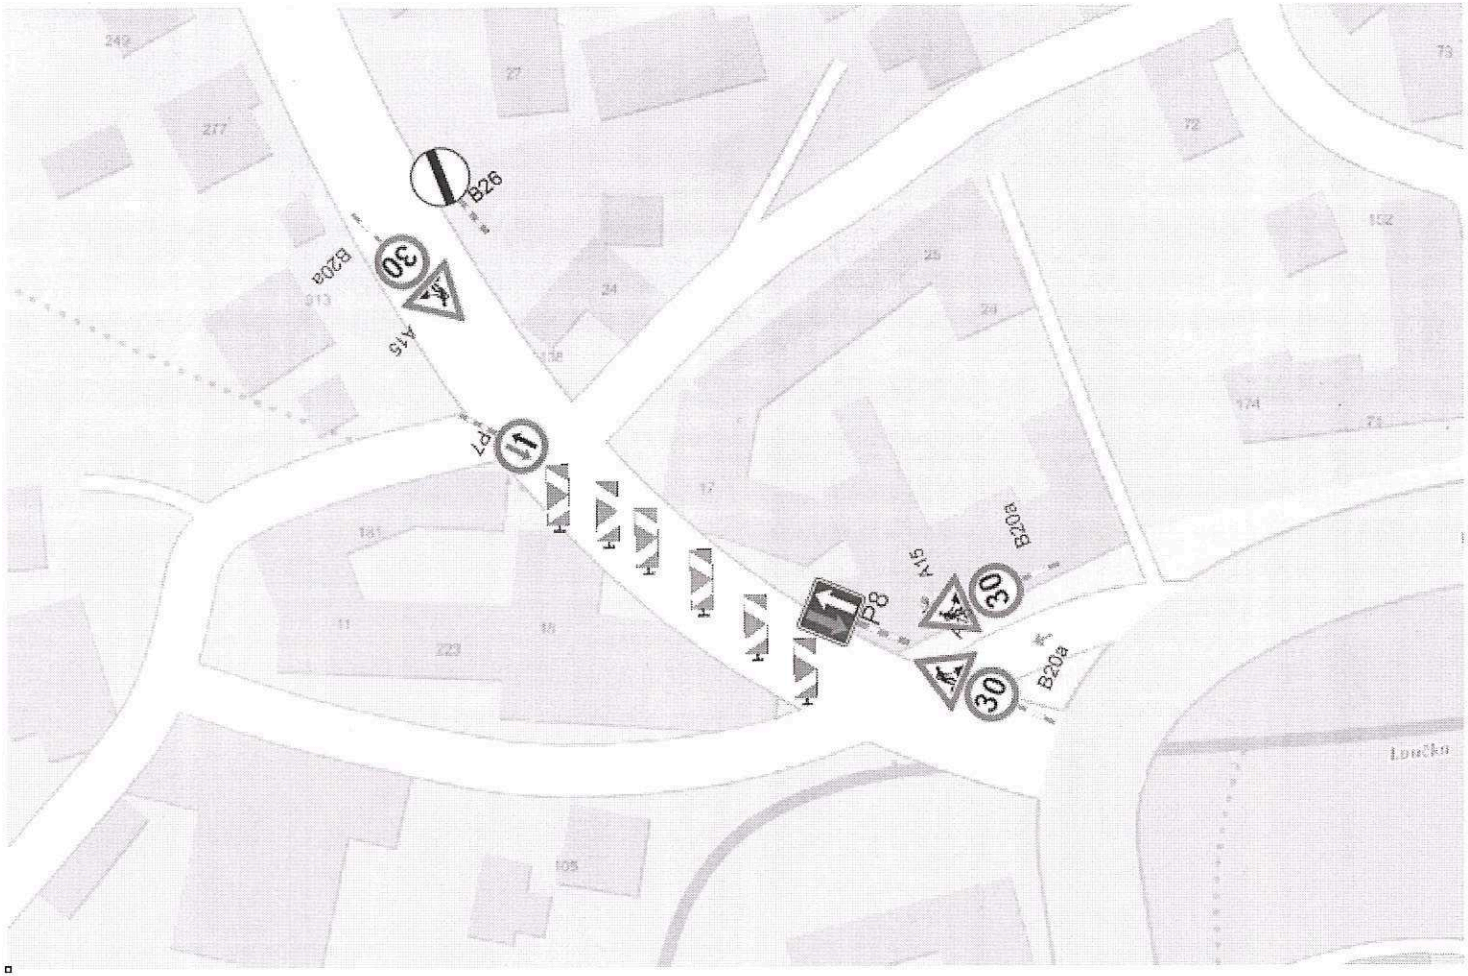

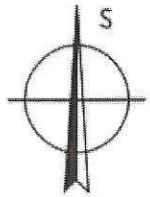

LEGENDA PŘENOSNÉHO DOPRAVNÍHO ZNAČENÍ

30	3 KS
P8	1 KS
	6 KS
	1 KS
B26	1 KS

Městský úřad
Odbor dopravně správních agend
Valašské Meziříčí
-3-

PŘÍLOHA č. 1
K Č.J.: MOVM 125187/2019
DOPRAVENO 30.10.2019

VYPRACOVAL: Ing. JINDŘICH STODŮLKA	SÚS VALAŠSKA s.r.o. JIRÁSKOVA 35 757 01 VALAŠSKÉ MEZIŘÍČÍ IČO: 26820218 DIČ: CZ 26820218
KONTROLOVAL: Ing. DAVID ZLÁMAL	
AKCE: OPRAVA FASÁDY č.p. 18, k.ú. Branky	
INVESTOR: OBEC BRANKY BRANKY 6 756 45 BRANKY	
ZHOTOVITEL: SPRÁVA A ÚDRŽBA SILNIC VALAŠSKA s.r.o. JIRÁSKOVA 35 757 01 VALAŠSKÉ MEZIŘÍČÍ	NAŠE ZNAČKA: 001
	DATUM: 08/2019 — FORMÁT: A4