


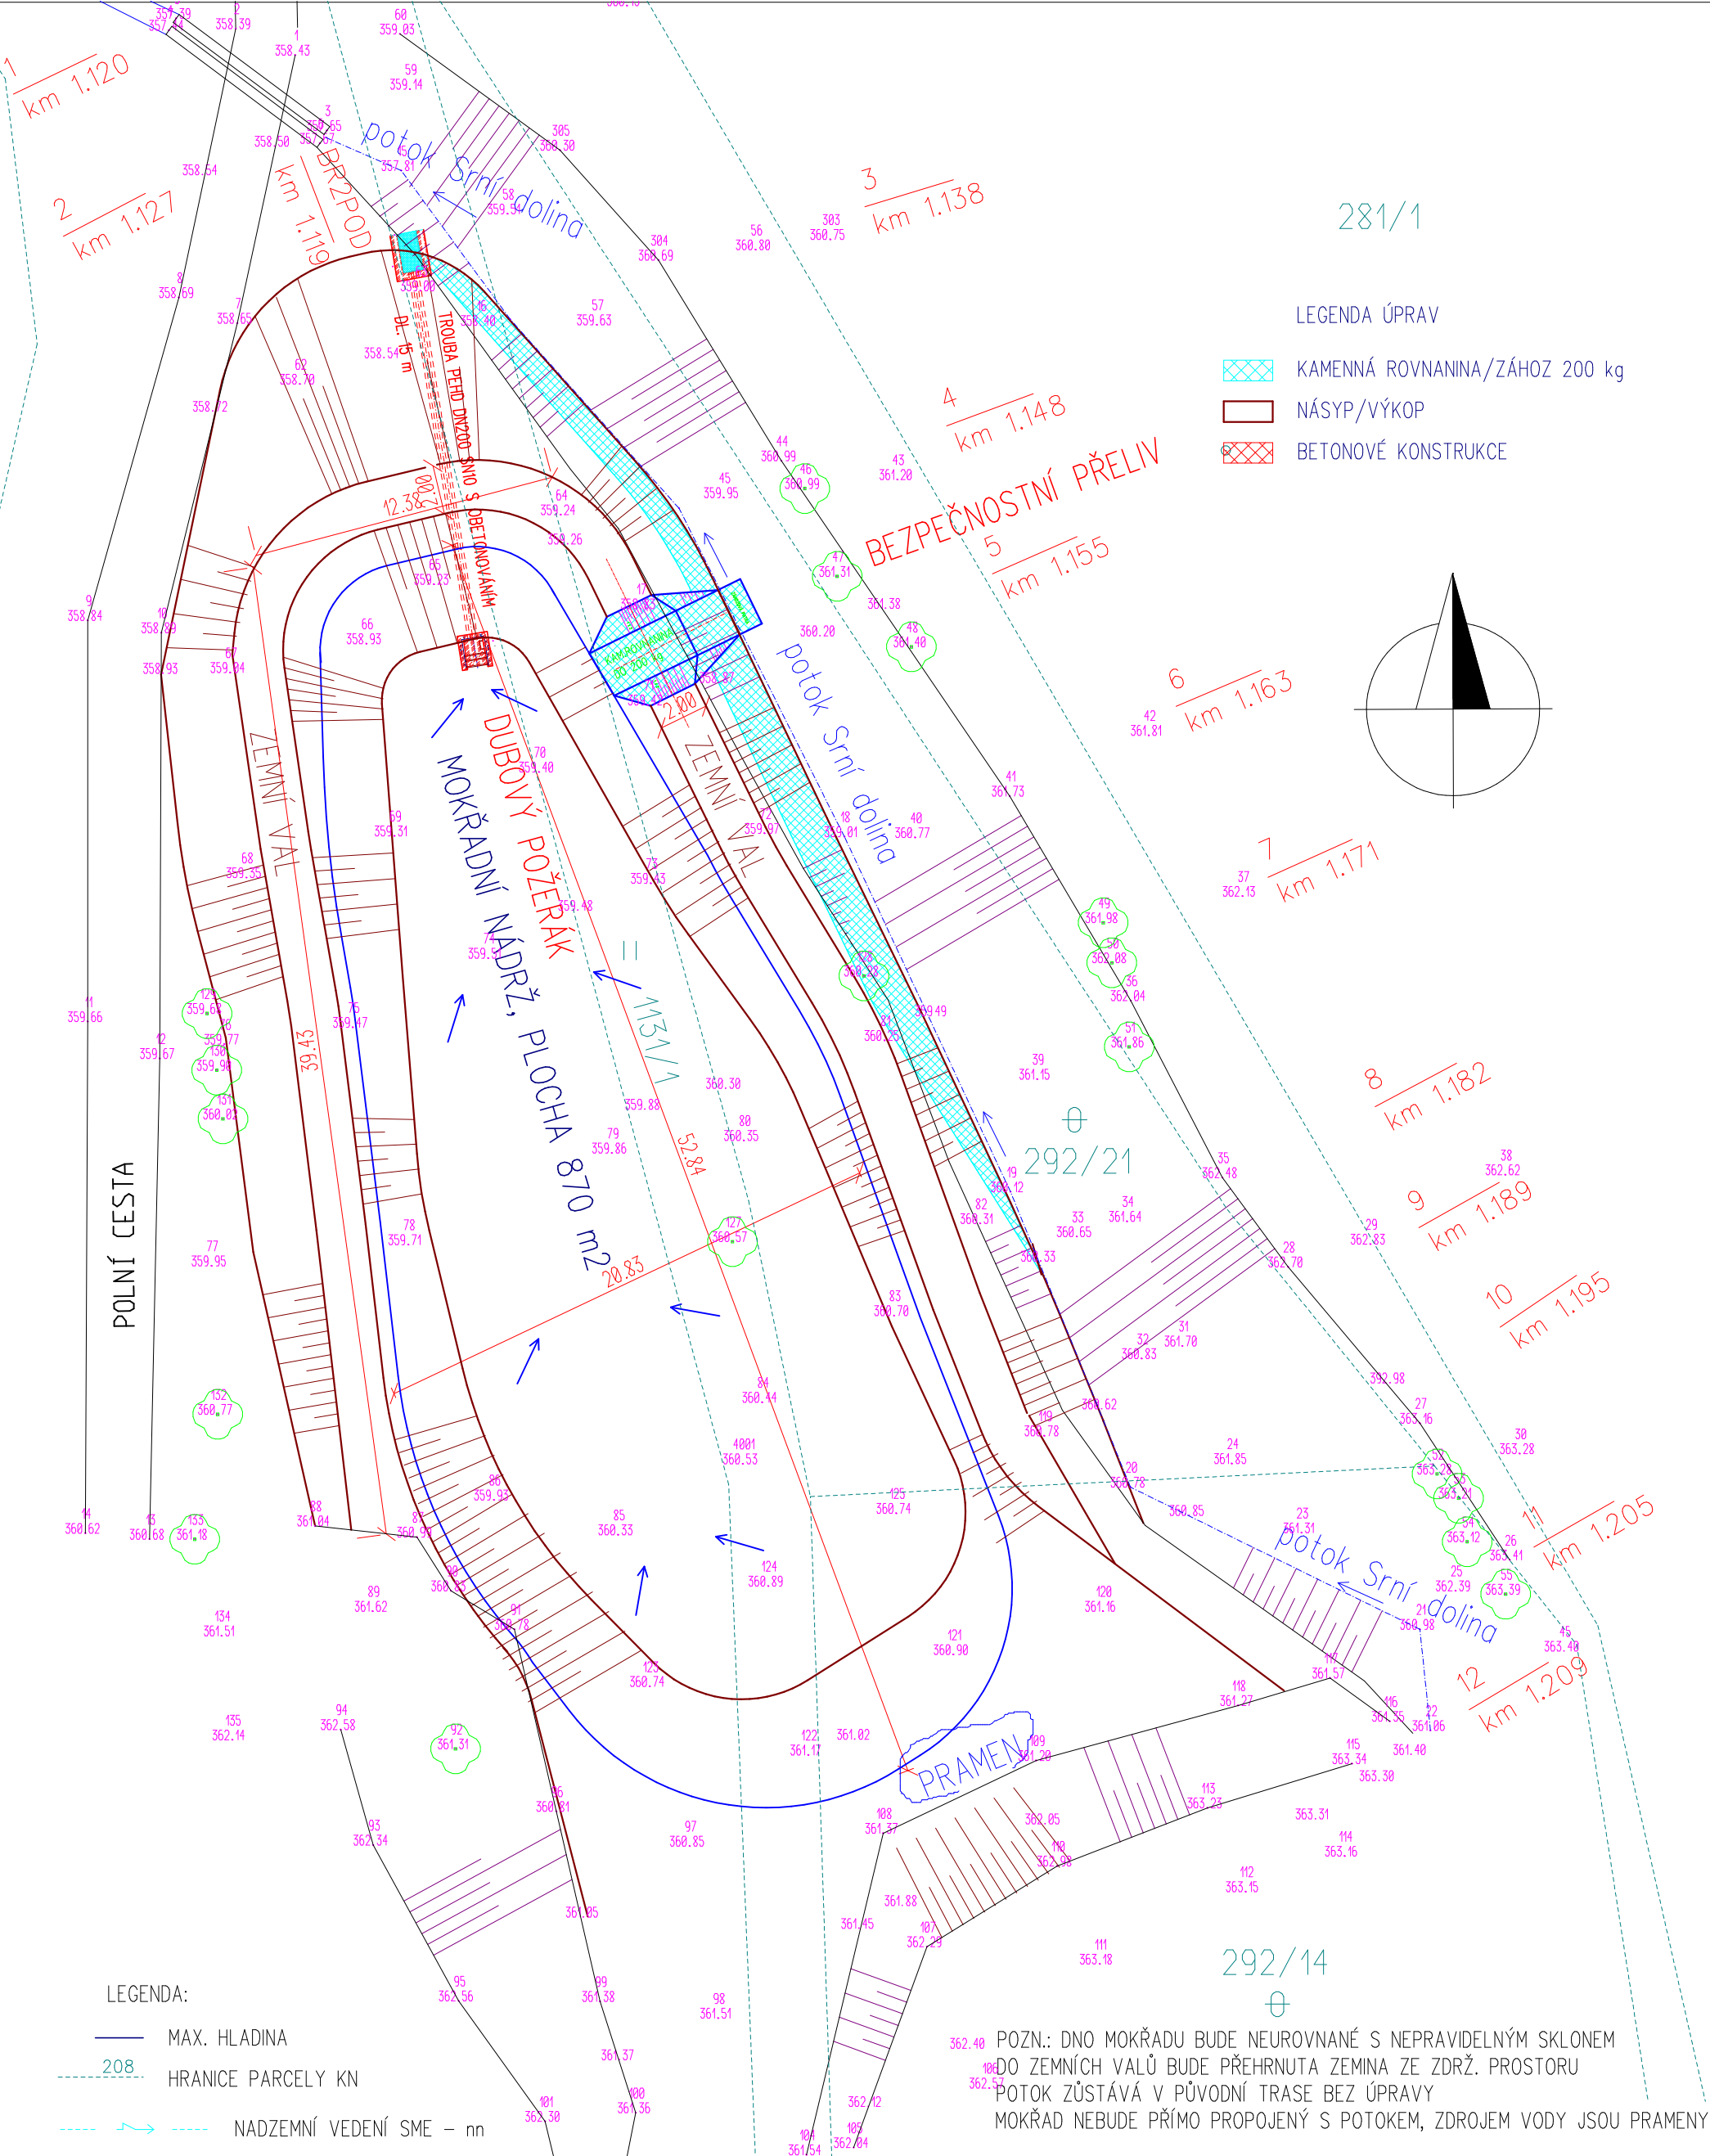
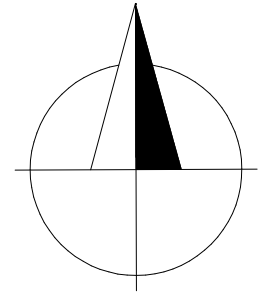









 



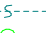

281/1

LEGENDA ÚPRAV

-  KAMENNÁ ROVNANINA/ZÁHOZ 200 kg
-  NÁSYP/VÝKOP
-  BETONOVÉ KONSTRUKCE



LEGENDA:

-  MAX. HLADINA
-  HRANICE PARCELY KN
-  NADZEMNÍ VEDENÍ SME - nn
-  MÍSTNÍ KABEL TELECOM
-  DÁLKOVÝ VODOVOD
-  MÍSTNÍ VODOVOD
-  STL. PLYNOVOD
-  přibližný kraj lesní cesty
-  propustek, 2x DN400
-  osa potoka
-  hrana, pata svahu
-  hranice KN
-  strom

POZN.: DNO MOKŘADU BUDE NEUROVNANÉ S NEPRAVIDELNÝM SKLONEM
DO ZEMNÍCH VALŮ BUDE PŘEHRNUTA ZEMINA ZE ZDRŽ. PROSTORU
POTOK ZŮSTÁVÁ V PŮVODNÍ TRASE BEZ ÚPRAVY
MOKŘAD NEBUDE PŘÍMO PROPOJENÝ S POTOKEM, ZDROJEM VODY JSOU PRAMENY

ZODP. PROJEKTANT	VYPRACOVAL			ING. PAVEL SKALICKÝ	
ING. PAVEL SKALICKÝ	ING. PAVEL SKALICKÝ			AUTORIZOVANÝ INŽENÝR PRO VODOHOSPODÁŘSKÉ STAVBY Karafiátova 1312 757 01 Valašské Meziříčí IČO 61602612 TEL. 571 632551	
INVESTOR Obec Branky, Branky č.p. 6, 757 45					
VÚ	MÚ VAL.MEZIŘÍČÍ, OŽP	KRAJ	ZLÍNSKÝ	OBEC	BRANKY
STAVBA TERÉNNÍ ÚPRAVY PARCEL Č. 292/14, 292/19, 292/21 A 1131/1				FORMÁT	2 A4
ČÍSLO A NÁZEV OBJEKTU VÝSTAVBA MOKŘADNÍ NÁDRŽE				DATUM	07/2017
NÁZEV VÝKRESU SITUACE S KN				STUPEŇ	DSP
				ČÍS. ZAK.	201703
				MĚŘÍTKO	1: 250
				ČÍS. VÝKR.	b.1