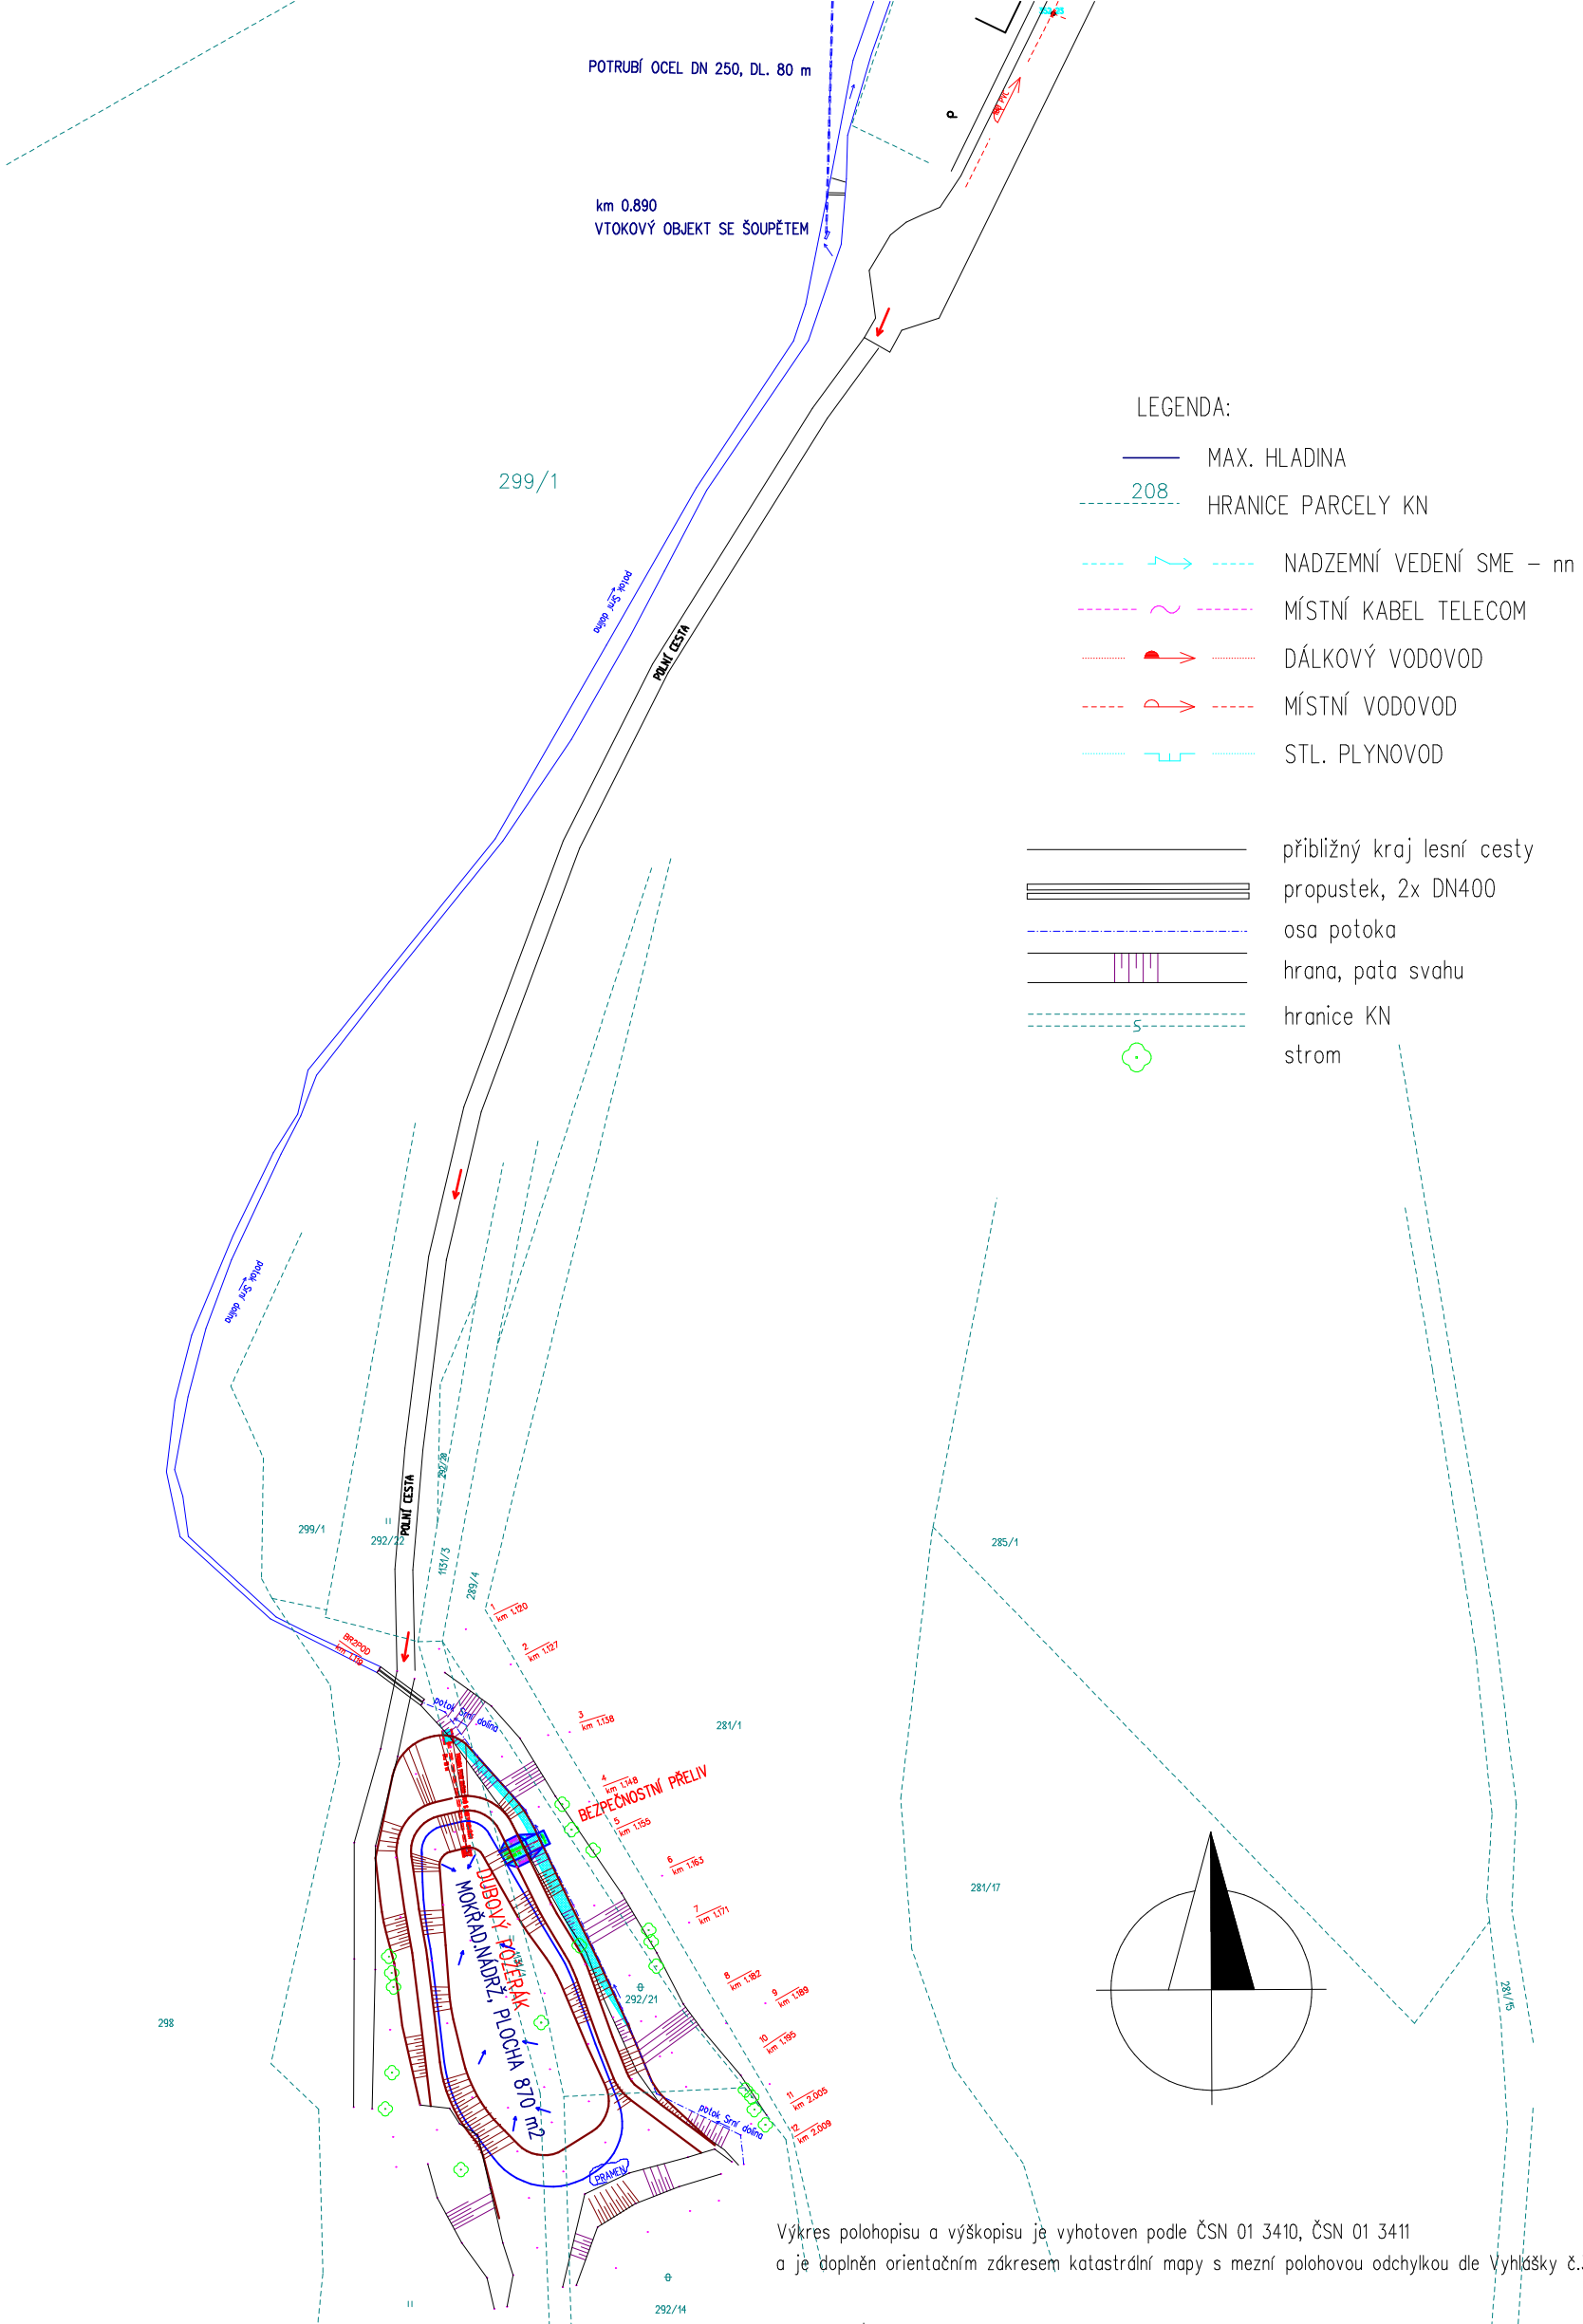

Výkres polohopisu a výškopisu je vyhotoven podle ČSN 01 3410, ČSN 01 3411
a je doplněn orientačním zákresem katastrální mapy s mezní polohovou odchylkou dle Vyhlášky č.357/2013 Sb., příloha bod č.15.

ZMĚNA		DATUM	PROVEDL

ZODP. PROJEKTANT	VYPRACOVAL		
ING. PAVEL SKALICKÝ	ING. PAVEL SKALICKÝ		

INVESTOR
Obec Branky, Branky č.p. 6, 757 45

VÚ	KRAJ	OBEC
MÚ VAL.MEZIŘÍČÍ, OŽP	ZLÍNSKÝ	BRANKY

STAVBA
TERÉNNÍ ÚPRAVY PARCEL Č. 292/14, 292/19, 292/21 A 1131/1

ČÍSLO A NÁZEV OBJEKTU: VÝSTAVBA MOKŘADNÍ NÁDRŽE

NÁZEV VÝKRESU: KOORDINAČNÍ SITUACE S KN

ING. PAVEL SKALICKÝ
AUTORIZOVANÝ INŽENÝR
PRO VODOHOSPODÁŘSKÉ STAVBY
Karafiátova 1312
757 01 Valašské Meziříčí
IČO 61602612 TEL. 571 632551

FORMÁT	2 A4
DATUM	07/2017
STUPEŇ	DSP
ČÍS. ZAK.	201703
MĚŘÍTKO	1 : 1000
ČÍS. VÝKR.	C4