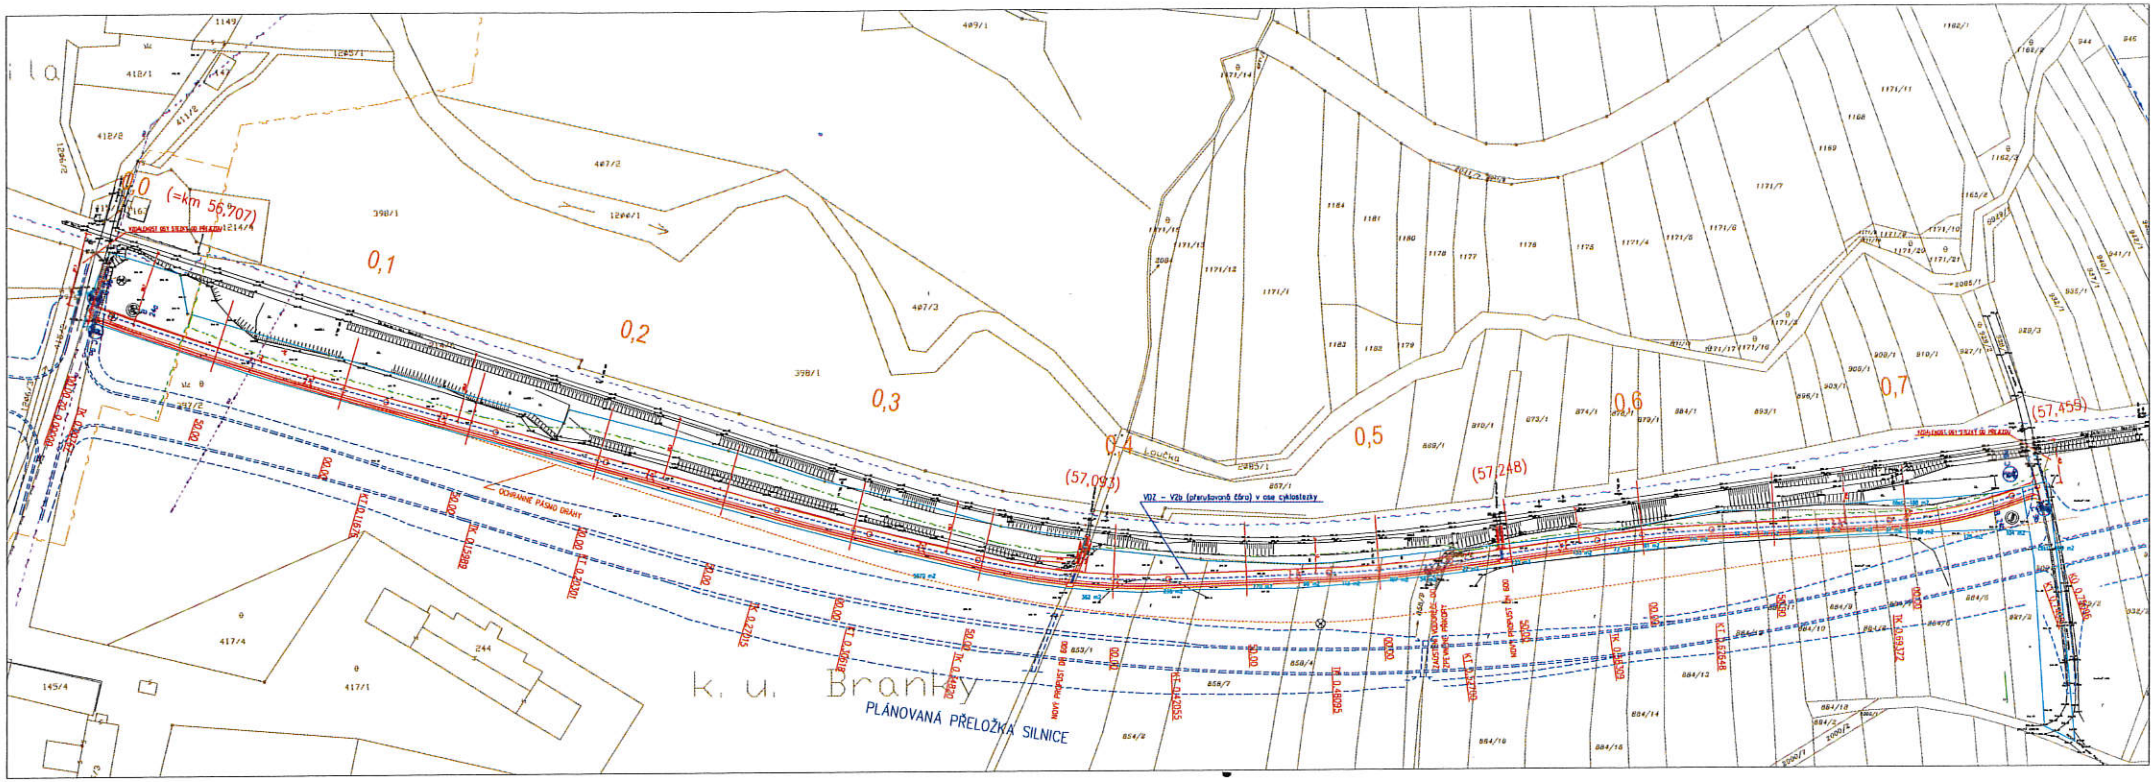

Městský úřad
Odbor dopravně správních agend
Valašské Meziříčí

-3-

PŘÍLOHA Č. 1
Č.J.: MeuVM 050229/2020
DORUČENO 25.05.2020

Vypracoval: Ing. SAFÁŘ Václav	Odp. projektant	Tech. kontrola	
Zpracoval:			
Investor: OBEC BRANKY/POLČNÁ			Formát: A1+
Akce: CYKLOSTEZKA BRANKY – POLČNÁ			datum: 5.10.2018
			část:
			č. zakázky:
			č. kopie:
			archivní č.:
Obsah výkresu: SITUACE – DOPRAVNÍ ZNAČENÍ			Měřítko: 1:750
			č. výkresu: C.1.2-6