


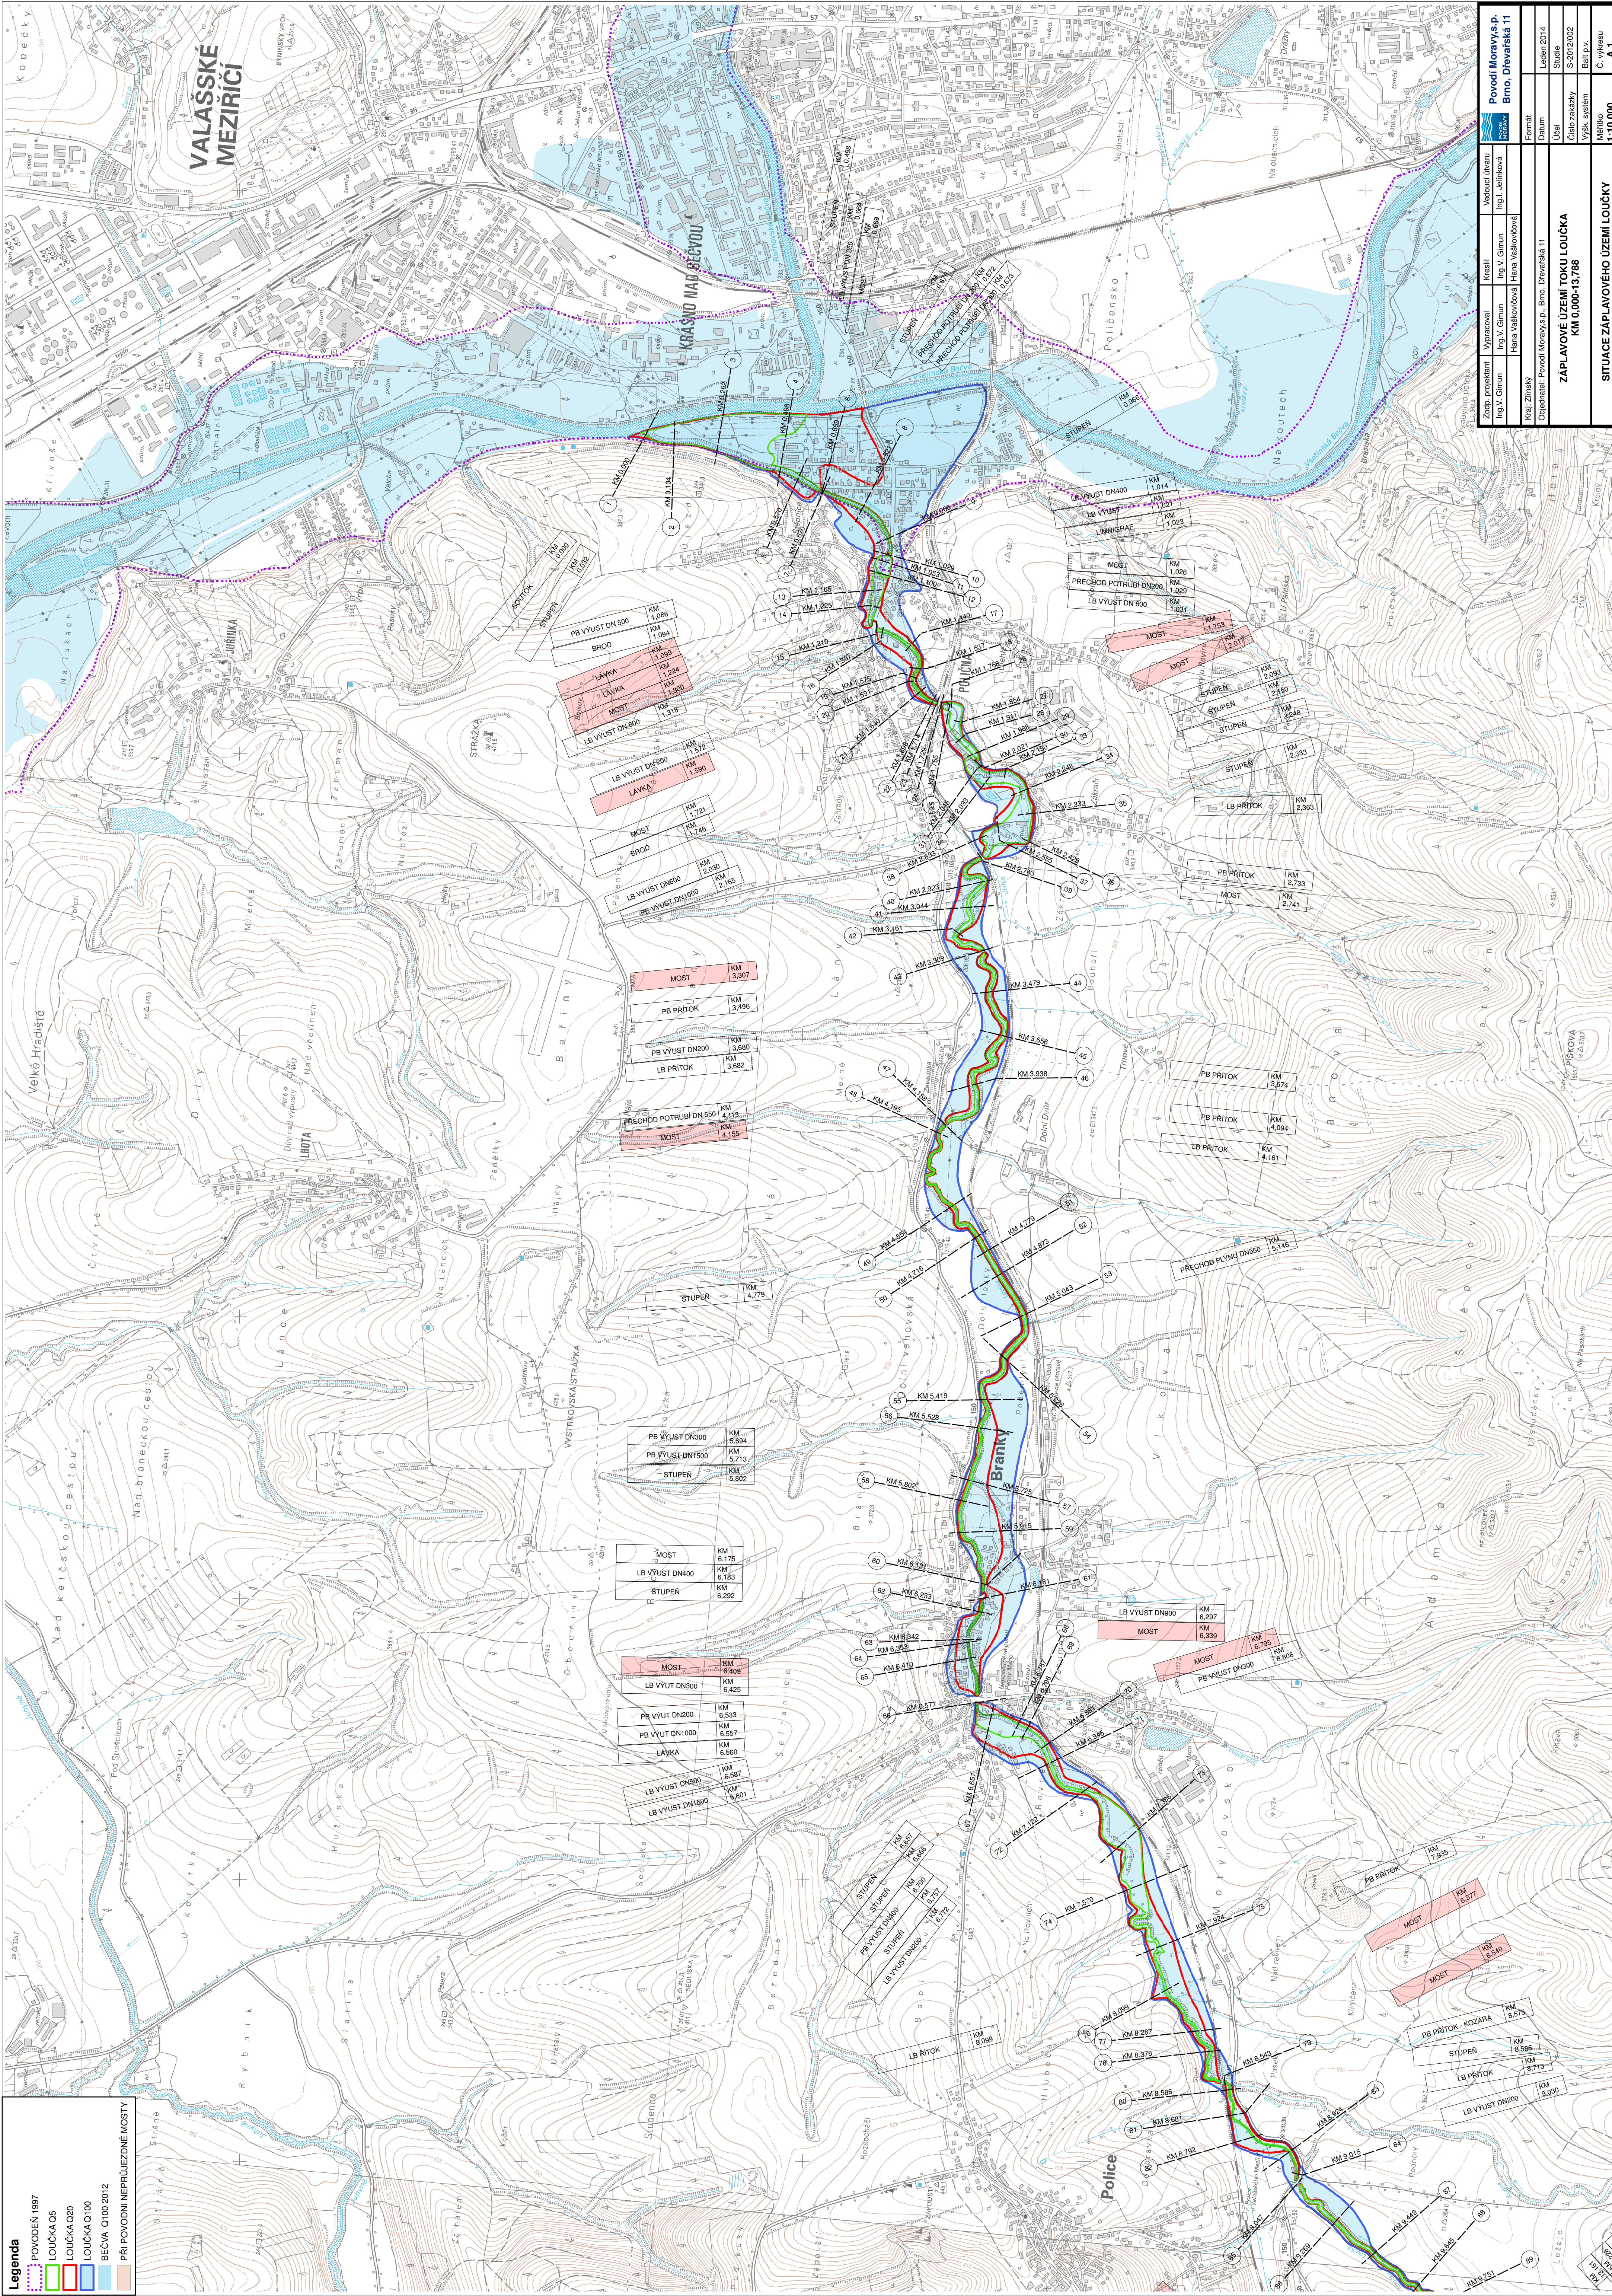

Legenda

Povodeň 1997

Loučka 05

Loučka 020

Loučka 0100

Bečva 0100 2012

Připojení neprůhledné mosty

Povodí Moravy, s.p.
Brno, Dřevařská 11

Zodp. projektant
Ing. V. Gmoun

Vypracoval
Ing. V. Gmoun

Kreslil
Hana Vašková

Vedoucí ústavu
Ing. L. Jelinek

Formát
A1

Číslo zakázky
S-2012-002

Výška systému
C. výřez

Číslo
1:10 000

Formát
A1

Číslo
1:10 000

Číslo
1:10 000

Číslo
1:10 000

ZÁPLAVOVÉ ÚZEMÍ TOKU LOUČKA
KM 0,000-13,788

SITUACE ZÁPLAVOVÉHO ÚZEMÍ LOUČKY